

LEGENDA

- OZNACZENIA GRAFICZNE:**
- oznaczenie granic planu
 - oznaczenie granic obszaru objętego planem
 - linia rozgraniczająca tereny o różnych funkcjach lub różnych zasadach zagospodarowania
 - linia wydzielenia wewnętrznego
 - symbol wydzielenia wewnętrznego
 - nieprzekraczalna linia zabudowy


- PRZEZNACZENIE:**
- MN tereny zabudowy mieszkaniowej jednorodzinnej
 - U tereny zabudowy usługowej
 - RM tereny zabudowy w gospodarstwach rolnych, hodowlanych i ogrodniczych
 - R tereny rolne
 - KD tereny dróg publicznych

- INFRASTRUKTURA:**
- os istniejącej linii elektroenergetycznej WN 110kV
 - fragment linii napowietrznej WN 110kV do demontażu
 - fragment projektowanej linii kablowej WN 110kV
 - strefa ochronna napowietrznej linii elektroenergetycznej WN 110kV
 - istniejące linie elektroenergetyczne napowietrzne SN 15kV
 - projektowane linie elektroenergetyczne kablowe SN 15kV wraz z oznaczeniem ilości linii
 - fragment linii elektroenergetycznej napowietrznej SN 15kV do demontażu
 - istniejące linie elektroenergetyczne napowietrzne/kablowe nn
 - projektowane linie elektroenergetyczne kablowe nn
 - projektowane stacje transformatorowe kontenerowe SN/nn
 - projektowana sieć wodociągowa
 - projektowana kanalizacja sanitarna
 - projektowana kanalizacja deszczowa
 - projektowany gazociąg niskiego ciśnienia
 - projektowany gazociąg średniego podwyższonego ciśnienia
 - strefa kontrolowana gazociągu średniego podwyższonego ciśnienia
 - projektowana studnia głębinowa

- ELEMENTY INFORMACYJNE:**
- proponowana lokalizacja zabudowy
 - proponowane podziały na działki budowlane, dojazd
 - jezdnie, chodniki
 - ciągi pieszo-rowerowe
 - zbiorniki retencyjne

MIEJSCOWY PLAN ZAGOSPODAROWANIA PRZESTRZENNEGO DLA CZĘŚCI GRUNTÓW POŁOŻONYCH W OBRĘBIE WSI AUGUSTOWO, GMINA BIELSK PODLASKI - OBSZAR 4

SKALA 1:1000

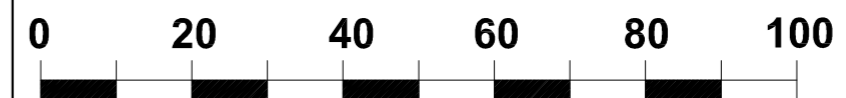

Załącznik Nr 1 do uchwały Nr XXII/201/2021 Rady Gminy Bielsk Podlaski z dnia 28 kwietnia 2021 r.

WYRYS ZE STUDIUM UWARUNKOWAŃ I KIERUNKÓW ZAGOSPODAROWANIA PRZESTRZENNEGO GMINY BIELSK PODLASKI Uchwała Nr XXIV/155/2017 Rady Gminy Bielsk Podlaski z dnia 27 kwietnia 2017 r.

