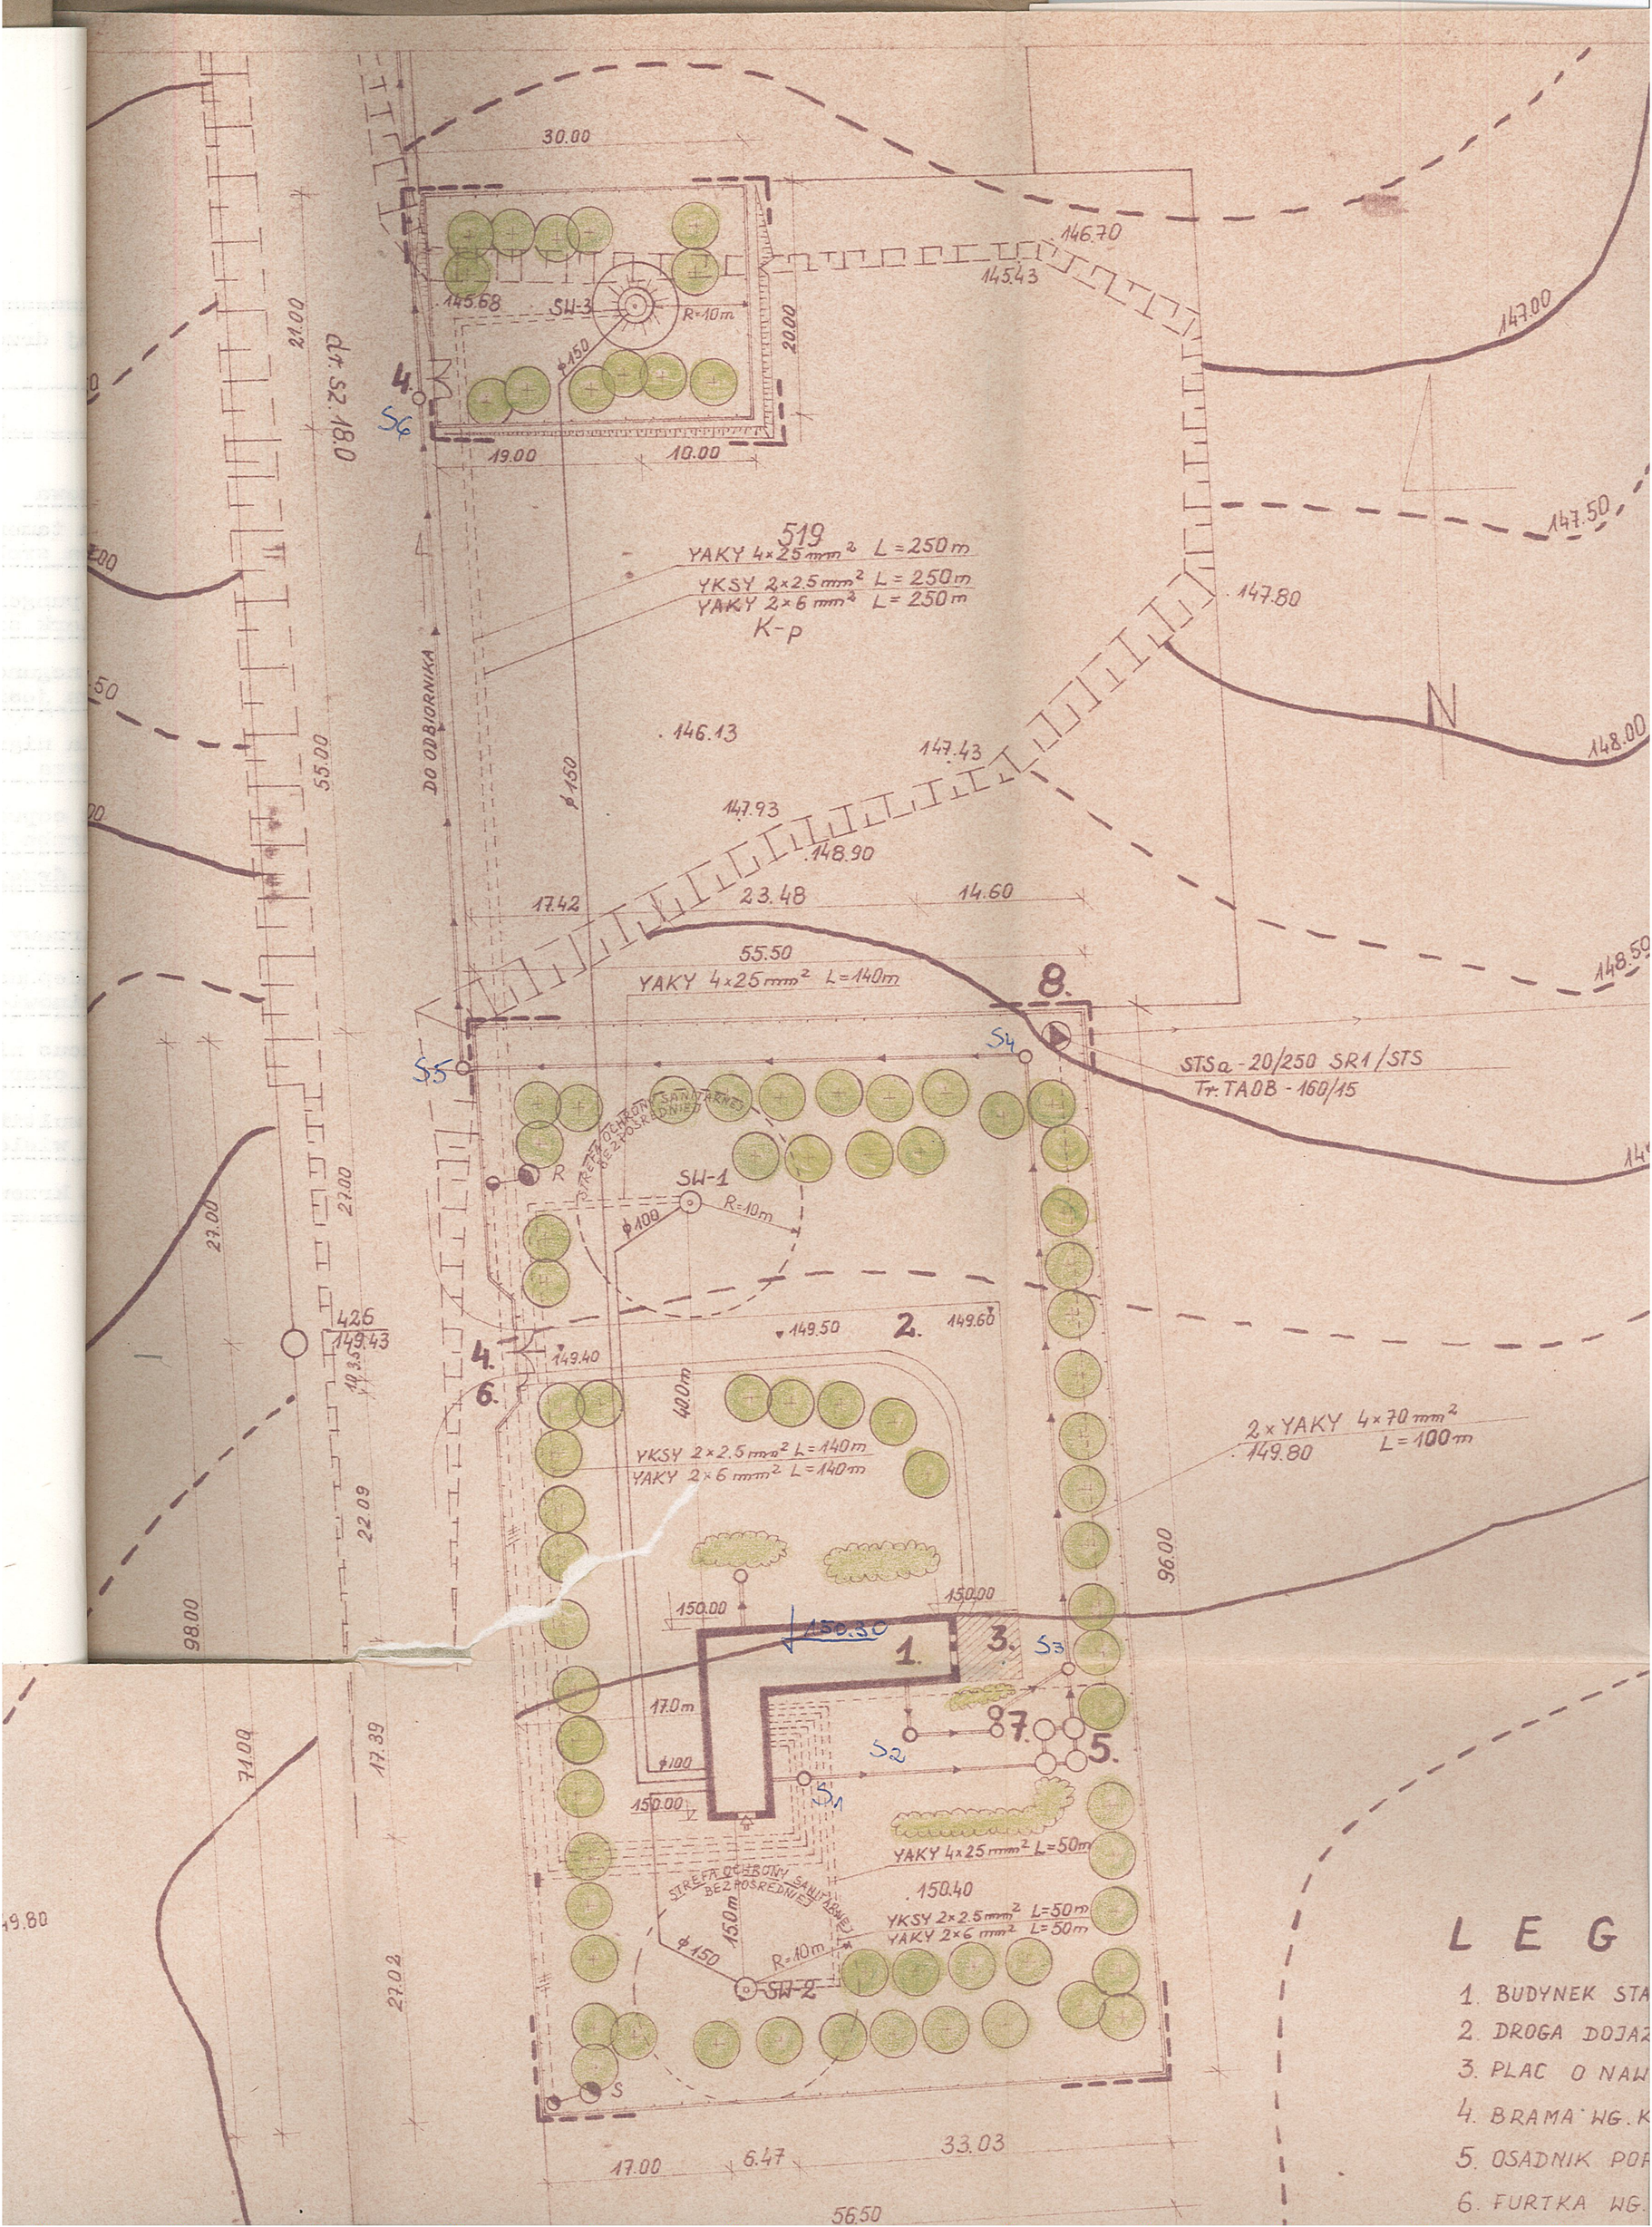

30.00
146.70
145.43
145.68
SW-3
R=10m
ϕ150
20.00
21.00
dr. S2.18.0
4.
S6
19.00
10.00
147.00
147.50
519
YAKY 4×25 mm² L=250m
YKSY 2×2.5 mm² L=250m
YAKY 2×6 mm² L=250m
K-p
147.80
N
148.00
DO ODBIORNIKA
55.00
146.13
147.43
147.93
148.90
17.42
23.48
14.60
55.50
YAKY 4×25 mm² L=140m
8.
148.50
S4
S5
STSa-20/250 SR1/STS
Tr. TAOB-160/15
STREFA OCHRONY SANITARNEJ BEZPOŚREDNIEJ
SW-1
R=10m
ϕ100
27.00
426
149.43
149.50
2.
149.60
4.
6.
149.40
40.0m
YKSY 2×2.5 mm² L=140m
YAKY 2×6 mm² L=140m
2×YAKY 4×70 mm²
149.80
L=100m
22.09
96.00
98.00
150.00
150.30
1.
3.
S3
17.0m
7.
5.
S2
ϕ100
S1
150.00
YAKY 4×25 mm² L=50m
150.40
YKSY 2×2.5 mm² L=50m
YAKY 2×6 mm² L=50m
STREFA OCHRONY SANITARNEJ BEZPOŚREDNIEJ
15.0m
ϕ150
R=10m
SW-2
71.00
17.39
27.02
17.00
6.47
33.03
56.50
LEG
1. BUDYNEK STA
2. DROGA DOJAZ
3. PLAC O NAW
4. BRAMA WG. K
5. OSADNIK POR
6. FURTKA WG.