 
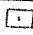


# ZMIANA MIEJSCOWEGO PLANU ZAGOSPODAROWANIA PRZESTRZENNEGO GMINY BIELSK PODLASKI


Skala 1 : 10 000

ZAL. NR 1 ARK. 1

**LEGENDA:**

-  EG - trasa przebiegu gazociągu wysokiego ciśnienia Bielsk Podlaski - Hajnówka
-  ZZU Nr 1 - zespół zaporowo - upustowy



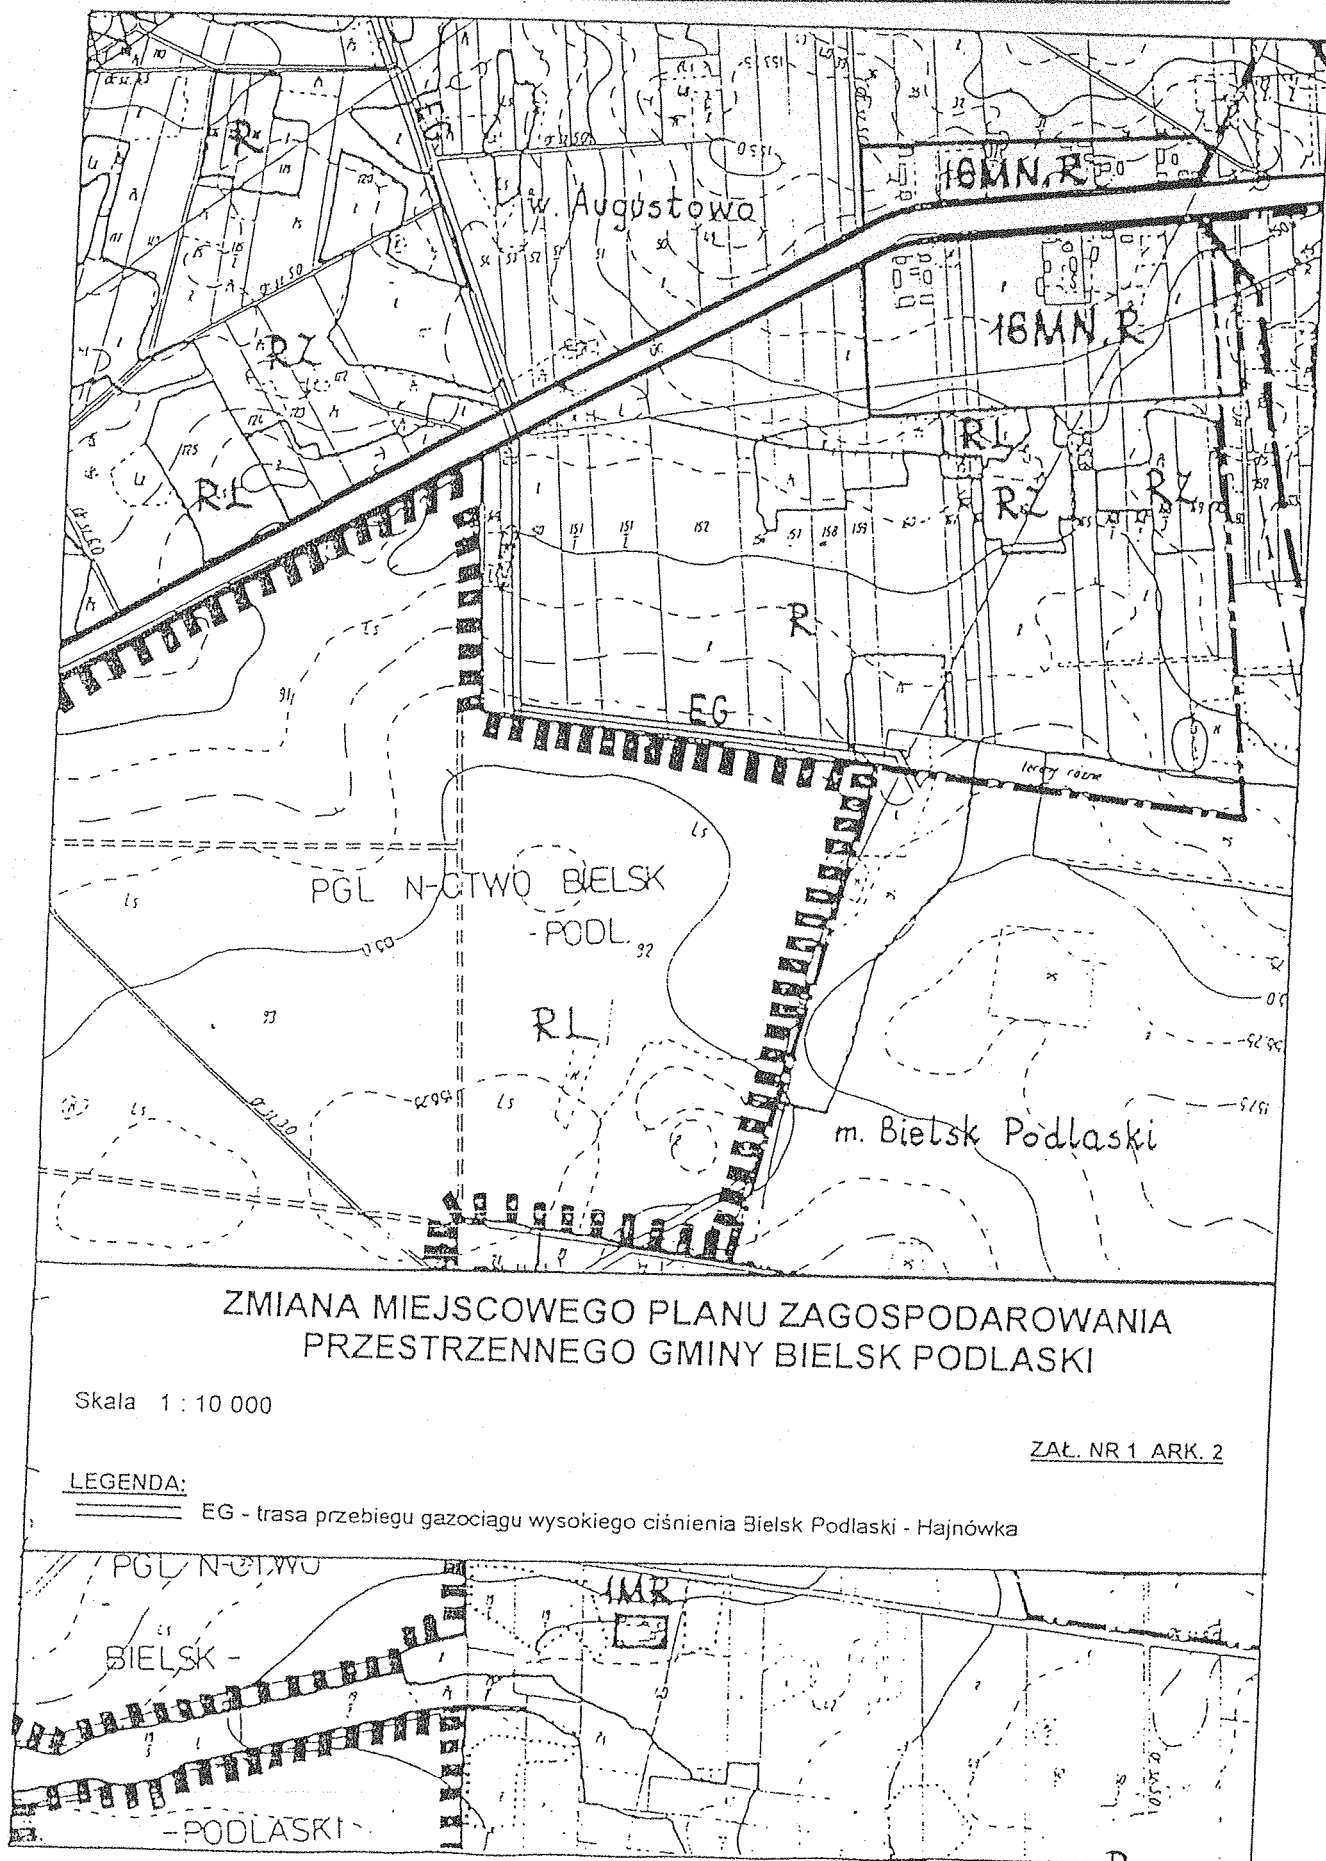

ZMIANA MIEJSCOWEGO PLANU ZAGOSPODAROWANIA PRZESTRZENNEGO GMINY BIELSK PODLASKI

Skala 1 : 10 000

ZAL. NR 1 ARK. 2

LEGENDA:



EG - trasa przebiegu gazociągu wysokiego ciśnienia Bielsk Podlaski - Hajnówka


**ZMIANA MIEJSCOWEGO PLANU ZAGOSPODAROWANIA  
PRZESTRZENNEGO GMINY BIELSK PODLASKI**

Skala 1 : 10 000

ZAL. NR 1 ARK. 3

**LEGENDA:**

 -  EG - trasa przebiegu gazociągu wysokiego ciśnienia Bielsk Podlaski - Hajnówka
-  ZZU Nr 2a - zespół zaporowo - upustowy

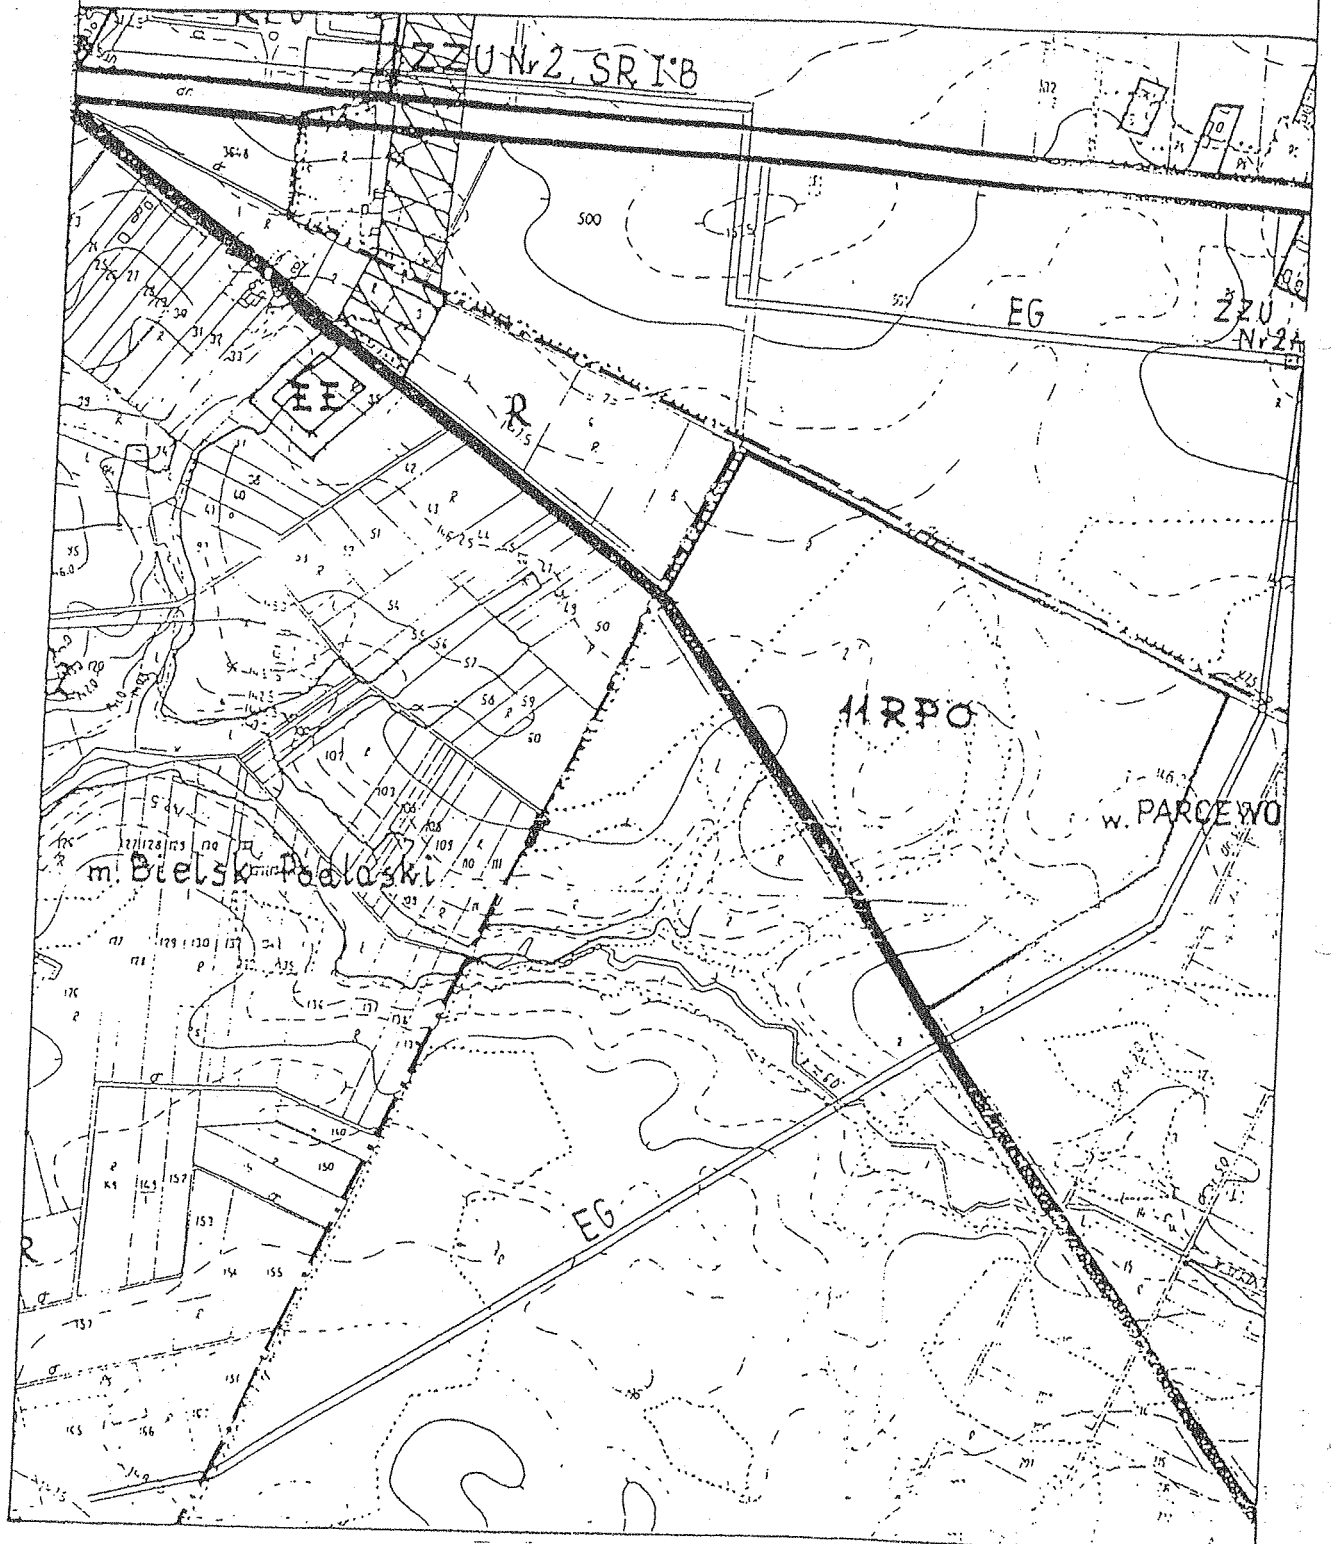


ZMIANA MIEJSCOWEGO PLANU ZAGOSPODAROWANIA  
PRZESTRZENNEGO GMINY BIELSK PODLASKI

Skala 1 : 10 000

ZAL. NR 1 ARK. 4

LEGENDA:

==== EG - trasa przebiegu gazociągu wysokiego ciśnienia Bielsk Podlaski - Hajnówka

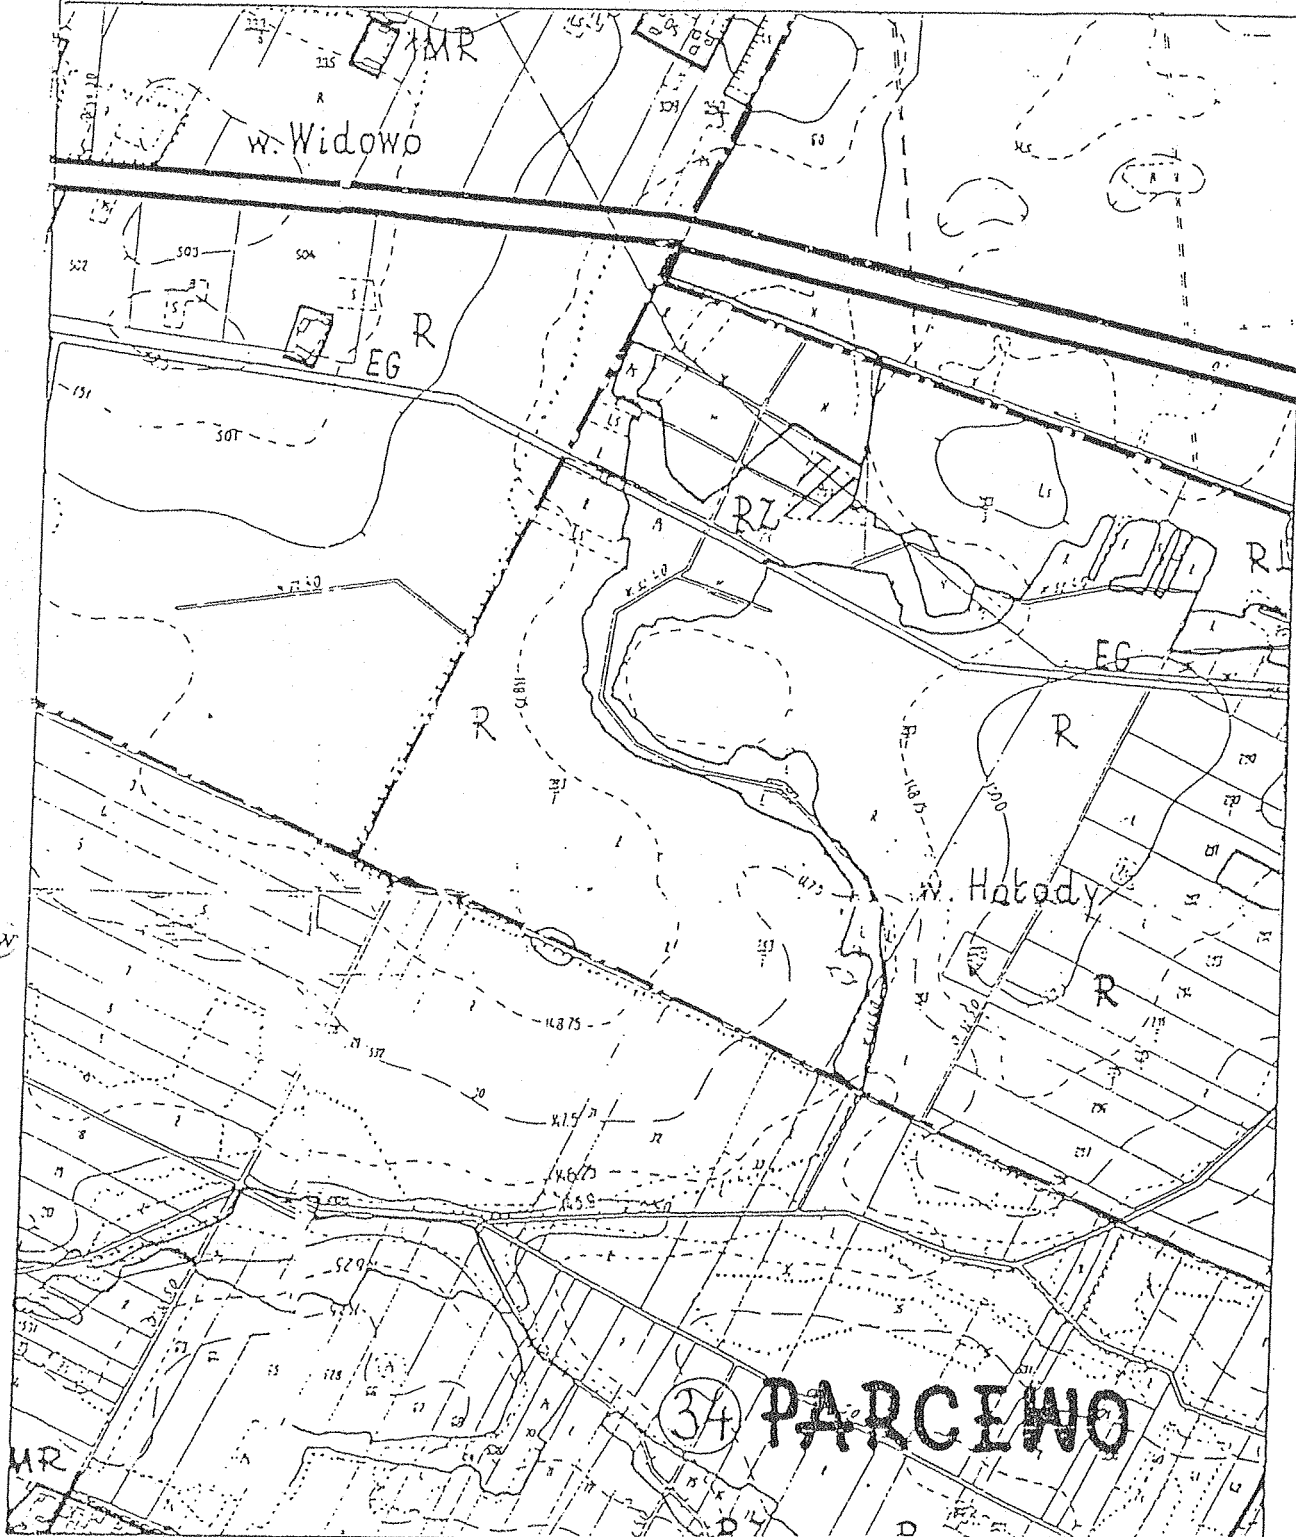


ZMIANA MIEJSCOWEGO PLANU ZAGOSPODAROWANIA  
PRZESTRZENNEGO GMINY BIELSK PODLASKI

Skala 1 : 10 000

ZAL. NR 1 ARK. 5

LEGENDA:

EG - trasa przebiegu gazociągu wysokiego ciśnienia Bielsk Podlaski - Hajnówka

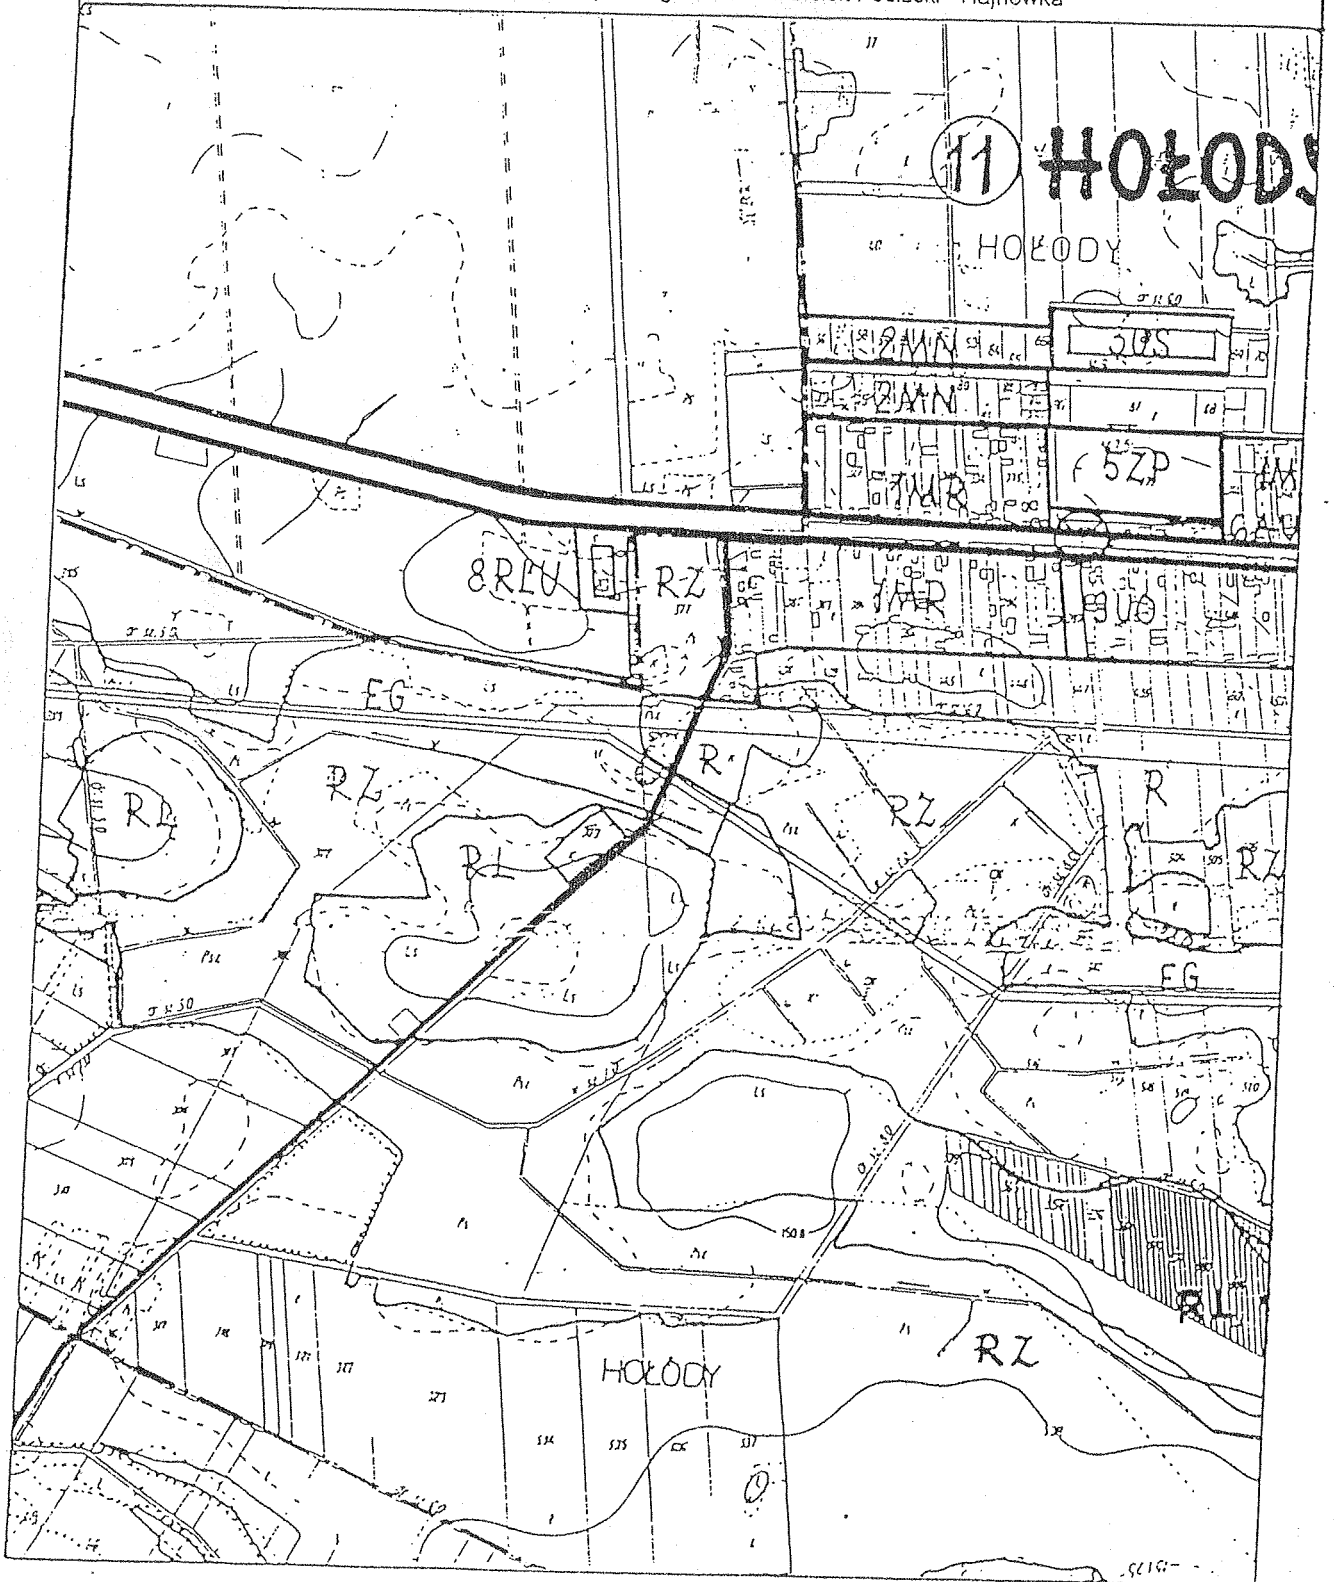



ZMIANA MIEJSCOWEGO PLANU ZAGOSPODAROWANIA  
PRZESTRZENNEGO GMINY BIELSK PODLASKI

Skala 1 : 10 000

ZAL. NR 1 ARK. 6

LEGENDA:

  EG - trasa przebiegu gazociągu wysokiego ciśnienia Bielsk Podlaski - Hajnówka

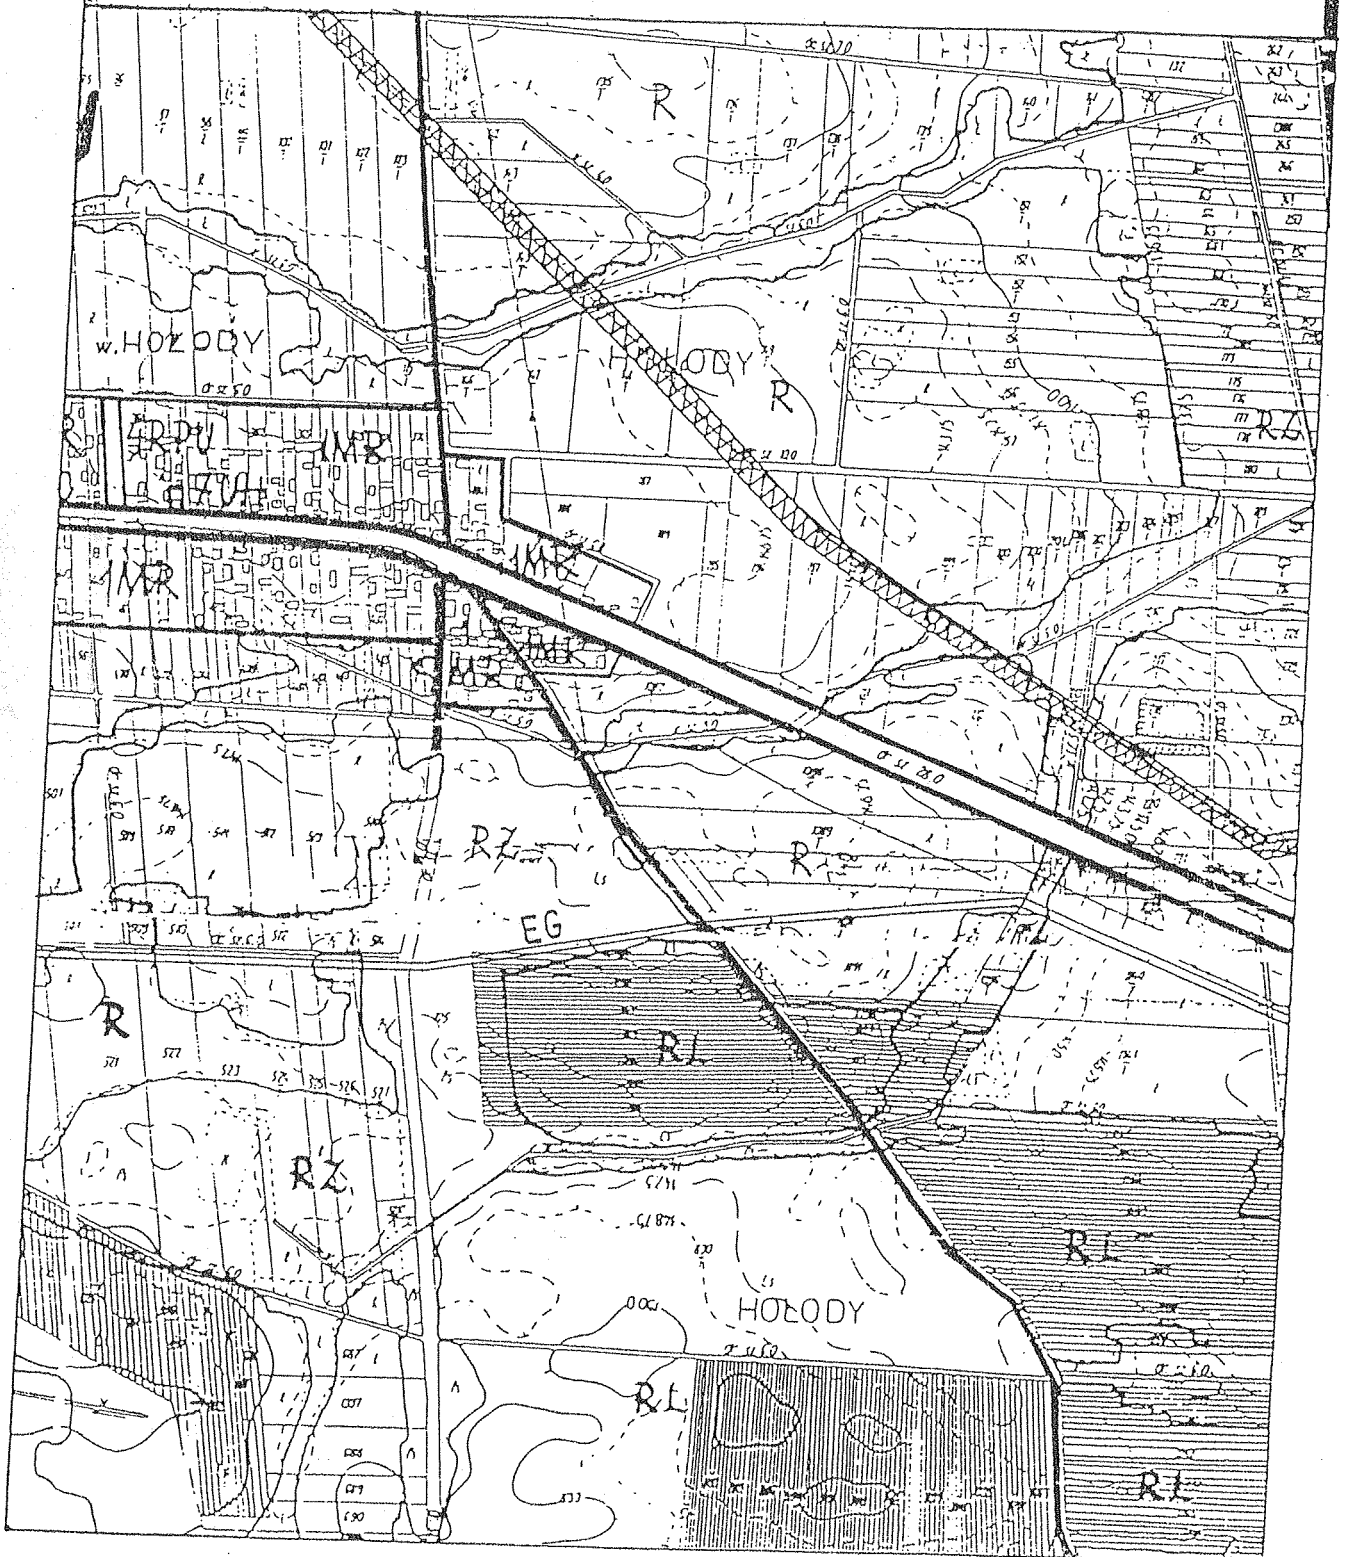

ZMIANA MIEJSCOWEGO PLANU ZAGOSPODAROWANIA  
PRZESTRZENNEGO GMINY BIELSK PODLASKI

Skala 1 : 10 000

ZAL. NR 1 ARK. 7

LEGENDA:

==== EG - trasa przebiegu gazociągu wysokiego ciśnienia Bielsk Podlaski - Hajnówka

